


Complesso Residenziale "Residenza Crocera"
Via Papa Giovanni n° 14 - Nichelino
ANDREA PARISI COSTRUZIONI

**La presente planimetria non costituisce elemento contrattuale e non
impegna la società costruttrice e venditrice. Le misure sono indicative**

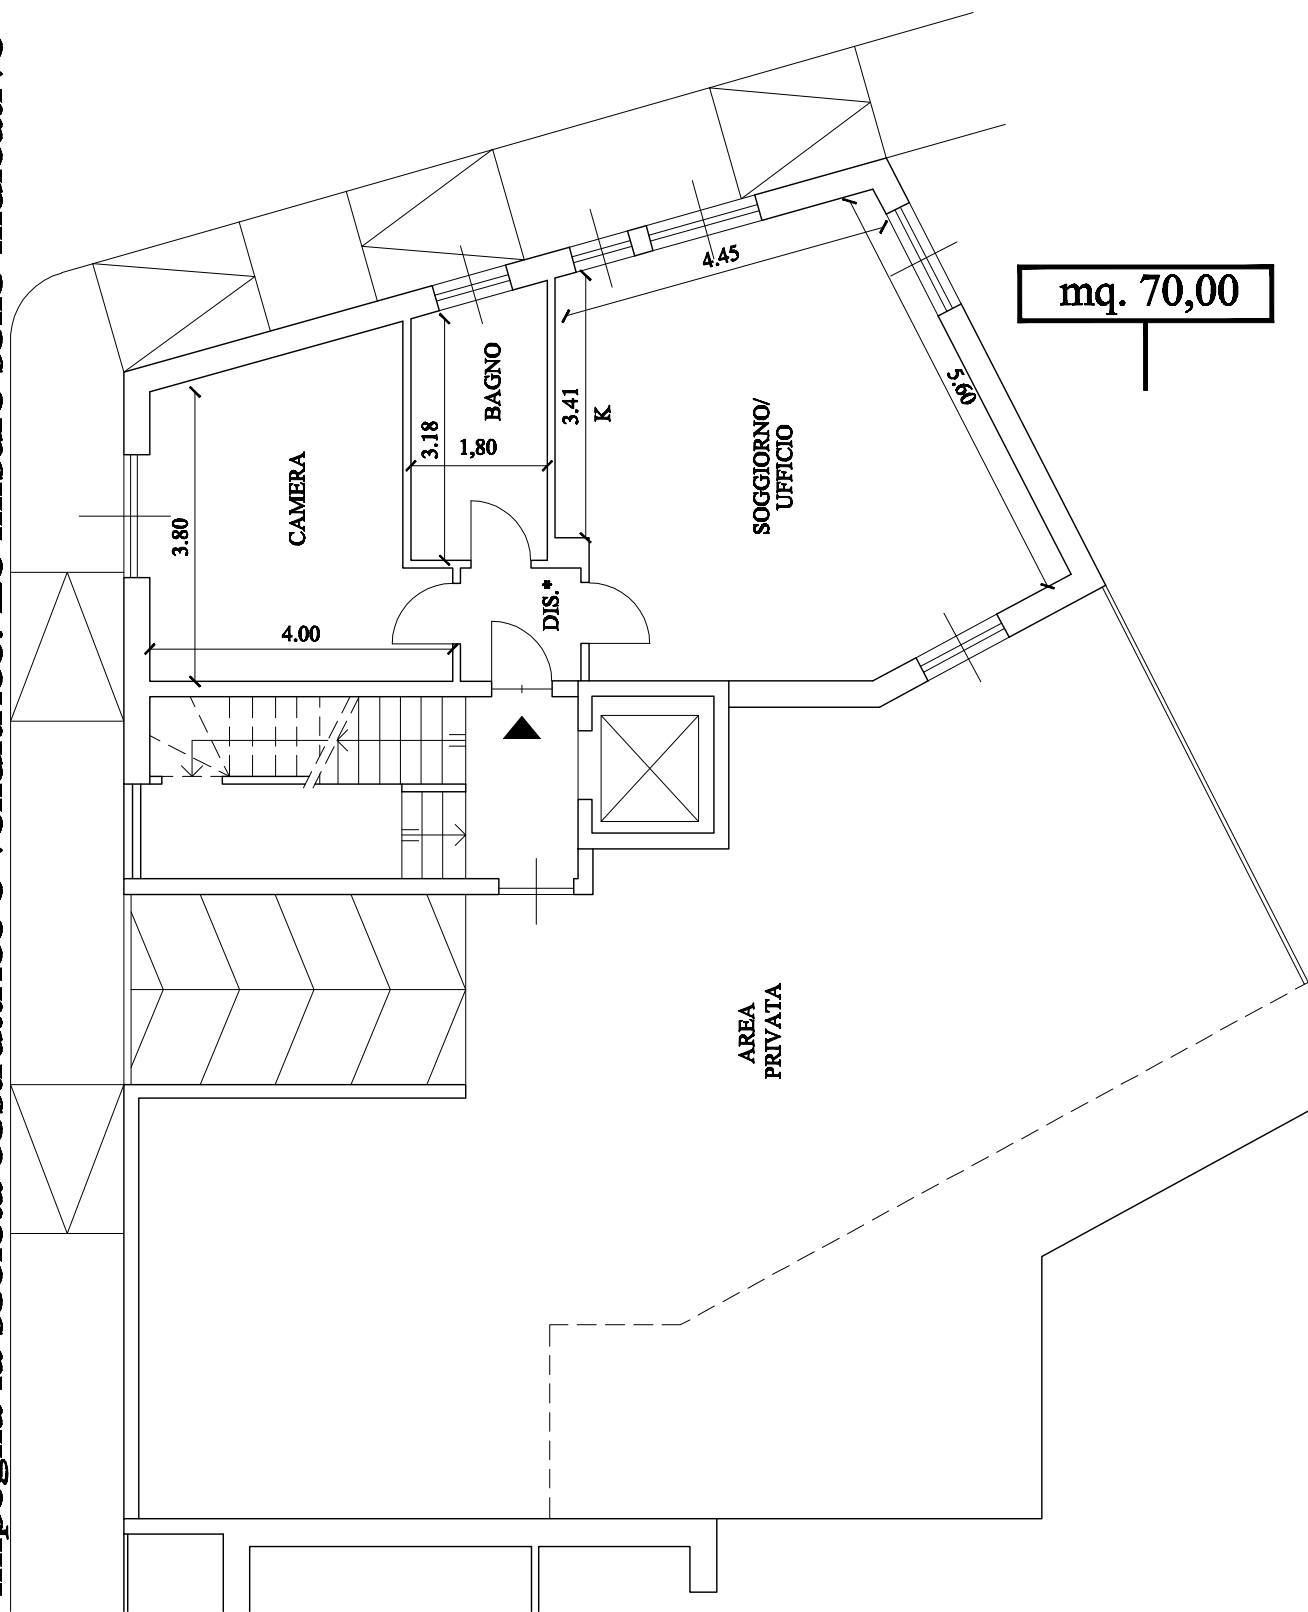

Pianta Piano Rialzato
Scala 1:100