


Complesso Residenziale "Residenza Stadio"
Corso Grosseto n° 465 - Torino
ANDREA PARISI COSTRUZIONI

**La presente planimetria non costituisce elemento contrattuale e non
impegna la società costruttrice e venditrice. Le misure sono indicative**

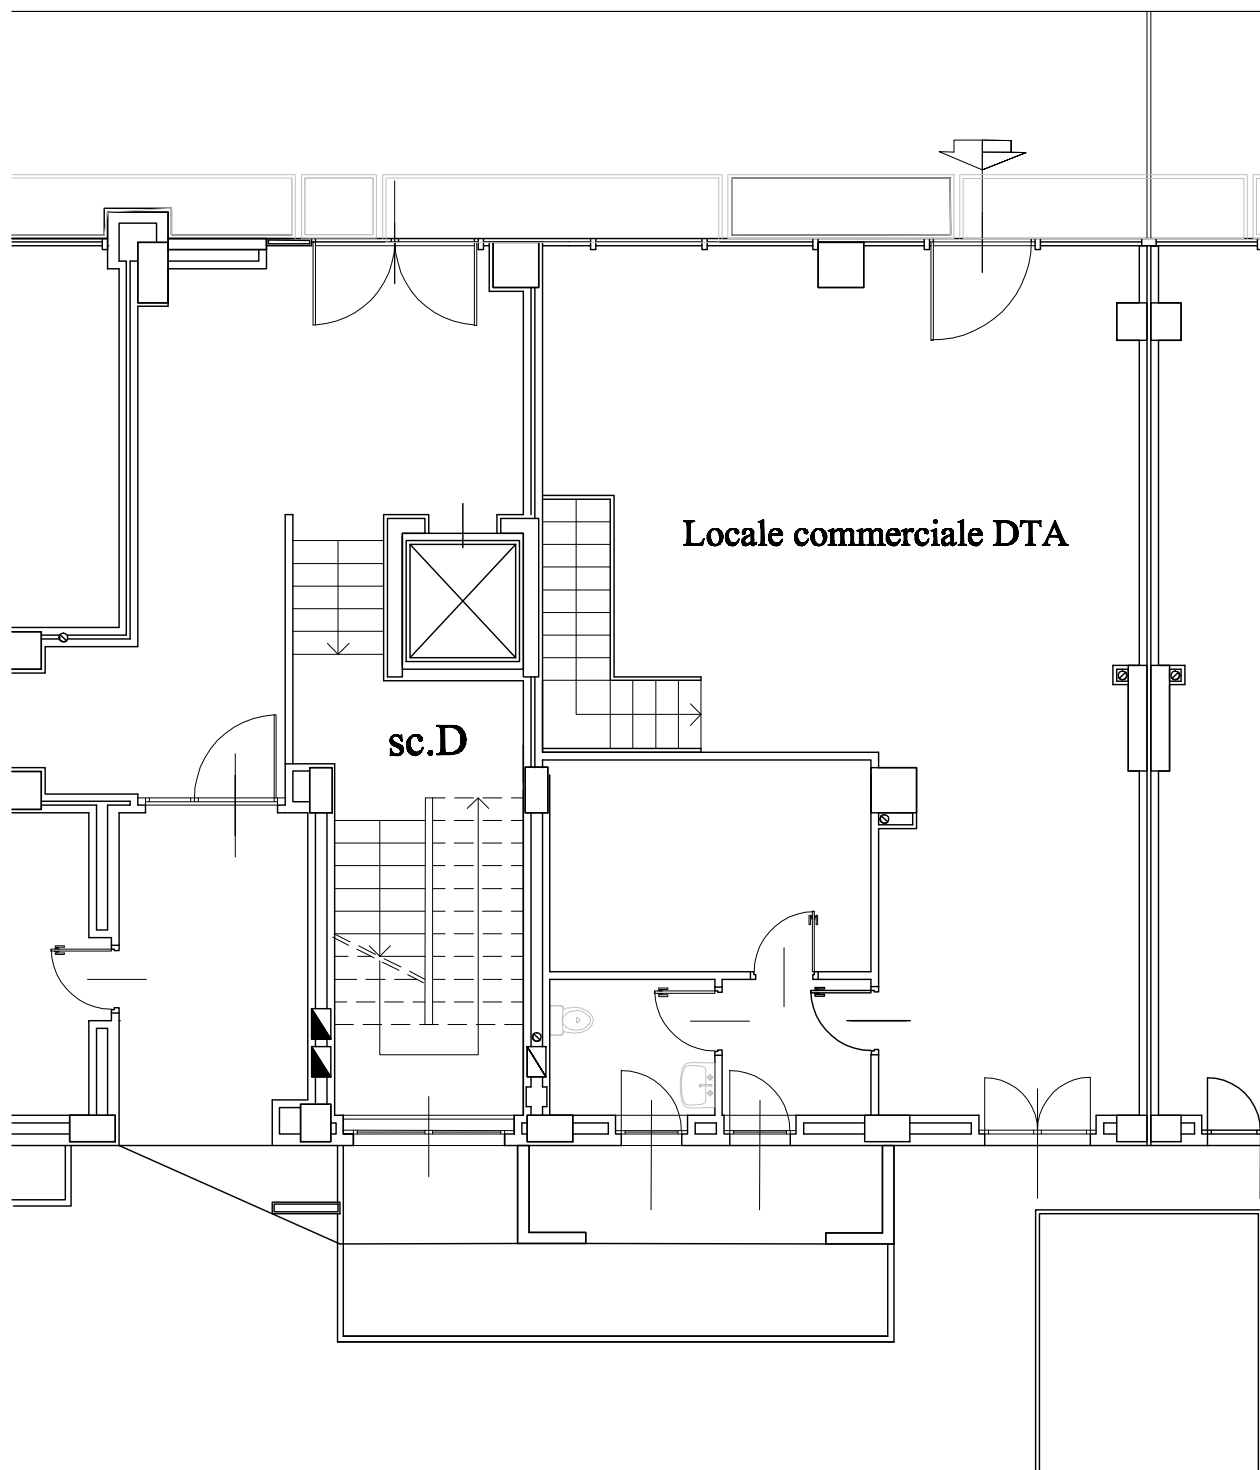

Pianta Piano Terra
Scala 1:100